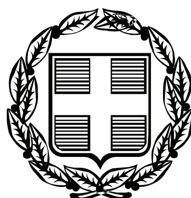


ΕΦΗΜΕΡΙΣ ΤΗΣ ΚΥΒΕΡΝΗΣΕΩΣ

ΤΗΣ ΕΛΛΗΝΙΚΗΣ ΔΗΜΟΚΡΑΤΙΑΣ

ΤΕΥΧΟΣ ΤΕΤΑΡΤΟ **Αρ. Φύλλου 938**

24 Οκτωβρίου 2006

ΠΕΡΙΕΧΟΜΕΝΑ

ΑΠΟΦΑΣΕΙΣ

ΑΠΟΦΑΣΕΙΣ

Αριθμ. 1028 (1)

Έγκριση καθορισμού Οριογραμμής τμήματος του Ρέματος στη θέση «Άγιος Ισίδωρος» στο Δ.Δ. Νεοχωρίου του Δήμου Αγίου Μηνά Νομού Χίου.

Ο ΓΕΝΙΚΟΣ ΓΡΑΜΜΑΤΕΑΣ ΠΕΡΙΦΕΡΕΙΑΣ
ΒΟΡΕΙΟΥ ΑΙΓΑΙΟΥ

Έχοντας υπόψη:

1. Το άρθρο 5 του ν. 3200/1955 περί διοικητικής αποκέντρωσης, όπως τροποποιήθηκε και συμπληρώθηκε μεταγενέστερα.

2. Τις διατάξεις του π.δ. 39/1983 περί μεταβιβάσεως αρμοδιοτήτων του Υπουργού Δημ. Έργων στις Περιφερειακές Υπηρεσίες.

3. Τις διατάξεις του άρθρου 66 του ν. 1622/1986 «περί Τοπικής Αυτοδιοίκησης, Περιφερειακής Ανάπτυξης και δημοκρατικού προγραμματισμού» όπως αντικαταστάθηκαν με τις διατάξεις της παρ. 5 του άρθρου 33 του ν. 1832/1989.

4. Τις διατάξεις του ν. 2503/1997 «Διοίκηση, οργάνωση, στελέχωση της Περιφέρειας, ρύθμιση θεμάτων για την Τοπική Αυτοδιοίκηση και άλλες διατάξεις».

5. Την υπ' αριθμ. 33/1998 εγκύκλιο του Υ.ΠΕ.ΧΩ.Δ.Ε. «Αστυνόμευση ρεμάτων και συντήρηση αντιπλ/κών έργων».

6. Το ν. 3010/2002 «Εναρμόνιση του ν. 1650/1988 με τις υπ' αριθμ. 97/11 Ε.Ε και 96/61 Ε.Ε οδηγίες διαδικασία οριοθέτησης και ρυθμίσεις θεμάτων για τα υδατορέματα και άλλες διατάξεις».

7. Την υπ' αριθμ. 7384/31.8.2006 έγγραφο επαναυποβολής φακέλου με μελέτη καθορισμού οριογραμμής του ρέματος που θεωρήθηκε από την Δ.Τ.Υ. Νομαρχιακής Αυτοδιοίκησης Χίου, με την οποία και προτείνονται με συνεχή κόκκινη γραμμή οι οριογραμμές του ρέμματος σε τοπογραφικό διάγραμμα αποτύπωσης αυτού κλίμακος 1:500

8. Την υπ' αριθμ. 10/24.5.2006 συνεδρίαση του Δημοτικού Συμβουλίου Αγίου Μηνά (υπ' αριθμ. 87/2006) αποφ. σχετικά με την σύμφωνη γνώμη για την οριοθέτηση τμήματος του ρέματος που αναφέρεται στο θέμα, αποφασίζουμε:

Εγκρίνουμε τον καθορισμό της Οριογραμμής τμήματος του Ρέματος στη θέση «Άγιος Ισίδωρος» στο Δ.Δ. Νεοχωρίου του Δήμου Αγίου Μηνά Νομού Χίου, σύμφωνα με τα στοιχεία της Υδρολογικής μελέτης, στην περιοχή αρμοδιότητας του Δήμου Αγίου Μηνά Νομού Χίου, και σύμφωνα με το από Αύγουστο 2006 Τοπογραφικό διάγραμμα της Πολιτικού Μηχανικού Κυριακής Μαϊστράλη, όπως ελέγχθηκε και θεωρήθηκε από την Προϊσταμένη της Δ.Τ.Υ. Νομαρχιακής Αυτοδιοίκησης Χίου Ελένη Τοπάκα, Πολιτικό Μηχανικό.


Η απόφαση αυτή να δημοσιευθεί στην Εφημερίδα της Κυβερνήσεως.

Μυτιλήνη, 6 Οκτωβρίου 2006

Ο Γενικός Γραμματέας Περιφέρειας
ΓΕΩΡΓΙΟΣ ΒΑΘΡΑΚΟΥΛΗΣ

ΕΘΝΙΚΟ ΤΥΠΟΓΡΑΦΕΙΟ
Για τεχνικούς λόγους στο σχεδιάγραμμα έγινε σμίκρυνση κατά ποσοστό 31 %



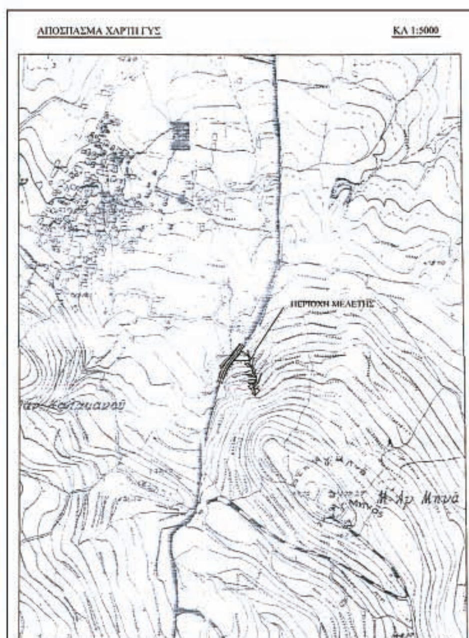

ΣΥΝΤΕΤΑΓΜΕΝΕΣ ΚΟΡΥΦΩΝ ΟΡΙΟΓΡΑΜΜΗΣ ΡΕΜΑΤΟΣ

ΑΡΙΣΤΕΡΗ ΠΛΕΥΡΑ

Α/Α	X	Y	Z
A1	684934,736	4241478,792	83,97
A2	684948,413	4241472,520	84,98
A3	684951,658	4241469,670	85,52
A4	684954,173	4241462,235	86,79
A5	684954,355	4241453,668	87,35
A6	684958,784	4241450,901	89,55
A7	684959,347	4241447,406	89,98
A8	684962,421	4241438,478	92,50
A9	684967,831	4241431,757	94,65
A10	684972,196	4241427,358	97,87
A11	684971,546	4241421,263	99,12
A12	684970,370	4241418,984	99,92
A13	684969,627	4241408,532	101,23
A14	684970,792	4241404,926	102,67
A15	684972,378	4241402,797	103,37
A16	684973,058	4241399,328	104,24
A17	684972,860	4241393,450	107,17
A18	684972,541	4241387,856	110,80

ΔΕΞΙΑ ΠΛΕΥΡΑ

Α/Α	X	Y	Z
B1	684933,961	4241477,584	85,06
B2	684948,019	4241471,400	84,83
B3	684950,890	4241466,747	86,00
B4	684951,596	4241464,423	86,30
B5	684952,012	4241460,897	86,53
B6	684952,918	4241452,812	87,30
B7	684957,977	4241449,358	89,70
B8	684959,757	4241441,966	91,40
B9	684961,534	4241437,225	92,20
B10	684967,148	4241431,055	94,70
B11	684970,636	4241426,875	97,49
B12	684970,077	4241421,632	99,02
B13	684967,828	4241416,307	100,04
B14	684968,109	4241408,231	101,17
B15	684969,750	4241404,138	102,34
B16	684971,256	4241402,149	102,90
B17	684972,149	4241399,224	104,09
B18	684972,030	4241393,459	107,17
B19	684971,713	4241387,897	110,72

ΕΡΓΟΔΟΤΗΣ:

ΛΕΩΝΙΔΑΣ ΔΑΣΚΑΛΟΠΟΥΛΟΣ

ΤΙΤΛΟΣ ΜΕΛΕΤΗΣ:

ΜΕΛΕΤΗ ΚΑΘΟΡΙΣΜΟΥ ΟΡΙΟΓΡΑΜΜΗΣ ΡΕΜΑΤΟΣ
στη θέση ΑΓ.ΙΣΙΔΩΡΟΣ, ΝΕΟΧΩΡΙΟΝ
ΔΗΜΟΣ ΑΓ.ΜΗΝΑ

ΘΕΜΑ ΣΧΕΔΙΟΥ:

ΤΟΠΟΓΡΑΦΙΚΗ ΑΠΟΤΥΠΩΣΗ

ΑΡΙΘΜ. ΣΧΕΔΙΟΥ:		ΚΛΙΜΑΚΑ
Τ 1	ΑΥΓΟΥΣΤΟΣ 2006	1:200
Η ΣΥΝΤΑΞΑΣΑ	ΚΥΡΙΑΚΗ Δ. ΜΑΙΣΤΡΑΛΗ ΠΟΛΙΤΙΚΟΣ ΜΗΧΑΝΙΚΟΣ Ε.Μ.Π. Α.Μ. ΤΕΕ 88019 ΦΛΟΙΣΒΟΥ 11 - 82100 ΧΙΟΣ ΑΦΜ 033356442 - ΔΟΥ ΧΙΟΥ 7411 ΤΗΛ. 22710 24020 ΚΙΝ. 6977183399	ΗΜΕΡΟΜΗΝΙΑ
ΕΛΕΓΧΘΗΚΕ Ο ΕΠΙΒΛΕΠΩΝ	Χίος 31-8-06 ΣΤΑΘΟΠΟΥΛΟΣ ΘΕΟΛΟΓΙΟΣ Τοπογρ. Μηχ. με Γ' Βαθμό	
ΘΕΩΡΗΘΗΚΕ Ο ΠΡΟΙΣΤΑΜΕΝΟΣ	ΘΕΩΡΗΘΗΚΕ Χίος 31.7.8 /200 6 Η Πρ/νη της Δ.Τ.Υ.Ν.Α. Χίου ΕΛΕΝΗ ΤΟΠΑΚΑ Πολ. Μηχ/κός με Α' Βαθμό	

Αριθ. 3864 (2)

Επικύρωση καθορισμού οριογραμμών υδατομέματος εντός της ιδιοκτησίας Χρυσοστόμου Μαριάνθης στο Δ.Δ. Σουλίου του Δήμου Σικυωνίων του Νομού Κορινθίας.

Η ΓΕΝΙΚΗ ΓΡΑΜΜΑΤΕΑΣ ΠΕΡΙΦΕΡΕΙΑΣ ΠΕΛΟΠΟΝΝΗΣΟΥ

Έχοντας υπόψη τις ακόλουθες διατάξεις, και λοιπά έγγραφα:

1. Τις διατάξεις του ν. 2853/16.7.1922 «περί υδραυλικών εν γένει έργων και αστυνομεύσεως των Δημοσίων Υδάτων»

2. Τα οριζόμενα στο άρθρο 6 της υπ'αριθμ. 3046/304/3.2.1989 απόφασης του Υπουργού ΠΕ.ΧΩ.ΔΕ. «Έγκριση Κτιριοδομικού Κανονισμού».

3. Τις διατάξεις του άρθρου 5 του ν. 3010/25.4.2002 (Α΄ 91).

4. Τις διατάξεις του ν. 880/1979 (ΦΕΚ 58Α).

5. Το από Μαΐου 2006 τοπογραφικό διάγραμμα κλίμακας 1:200 (αρ. σχεδίου ΤΔ-1) καθορισμού των οριογραμμών υδατορέματος εντός της ιδιοκτησίας Χρυσοστόμου Μαριάνθης στο Δ.Δ. Σουλίου του Δήμου Σικυωνίων του Νομού Κορινθίας., όπως συντάχθηκε από τον Διπλ. Πολιτικό Μηχανικό Παπαδόπουλο Νικόλαο, ελέγχθηκε και θεωρήθηκε στις 25.9.2006 από τη Δ/νση Τεχνικών Υπηρεσιών της Νομαρχιακής Αυτοδιοίκησης Κορινθίας.


6. Την υπ'αριθμ. 6133/9.10.2006 απόφαση της Δ/νσης Τεχνικών Υπηρεσιών της Νομαρχιακής Αυτοδιοίκησης Κορινθίας με την οποία καθορίζονται οι οριογραμμές του υδατορέματος εντός της ιδιοκτησίας Χρυσοστόμου Μαριάνθης στο Δ.Δ. Σουλίου του Δήμου Σικυωνίων του Νομού Κορινθίας, σύμφωνα με το αμέσως πιο πάνω αναφερόμενο τοπογραφικό διάγραμμα, αποφασίζουμε:

7. Την επικύρωση των οριογραμμών του υδατορέματος εντός της ιδιοκτησίας Χρυσοστόμου Μαριάνθης στο Δ.Δ. Σουλίου του Δήμου Σικυωνίων του Νομού Κορινθίας, όπως αυτές καθορίζονται στο από Μαΐου 2006 τοπογραφικό διάγραμμα κλίμακας 1:200 (αρ. σχεδίου ΤΔ-1) το οποίο συντάχθηκε από τον Διπλ. Πολιτικό Μηχανικό Παπαδόπουλο Νικόλαο, ελέγχθηκε και θεωρήθηκε στις 25.9.2006 από τη Δ/νση Τεχνικών Υπηρεσιών της Νομαρχιακής Αυτοδιοίκησης Κορινθίας.

Η απόφαση αυτή μαζί με το συνημμένο Τοπογραφικό Διάγραμμα καθορισμού των οριογραμμών να δημοσιευθούν στην Εφημερίδα της Κυβερνήσεως.

Τρίπολη, 10 Οκτωβρίου 2006

Η Γενική Γραμματέας Περιφέρειας
ΑΓΓΕΛΑ ΑΒΟΥΡΗ

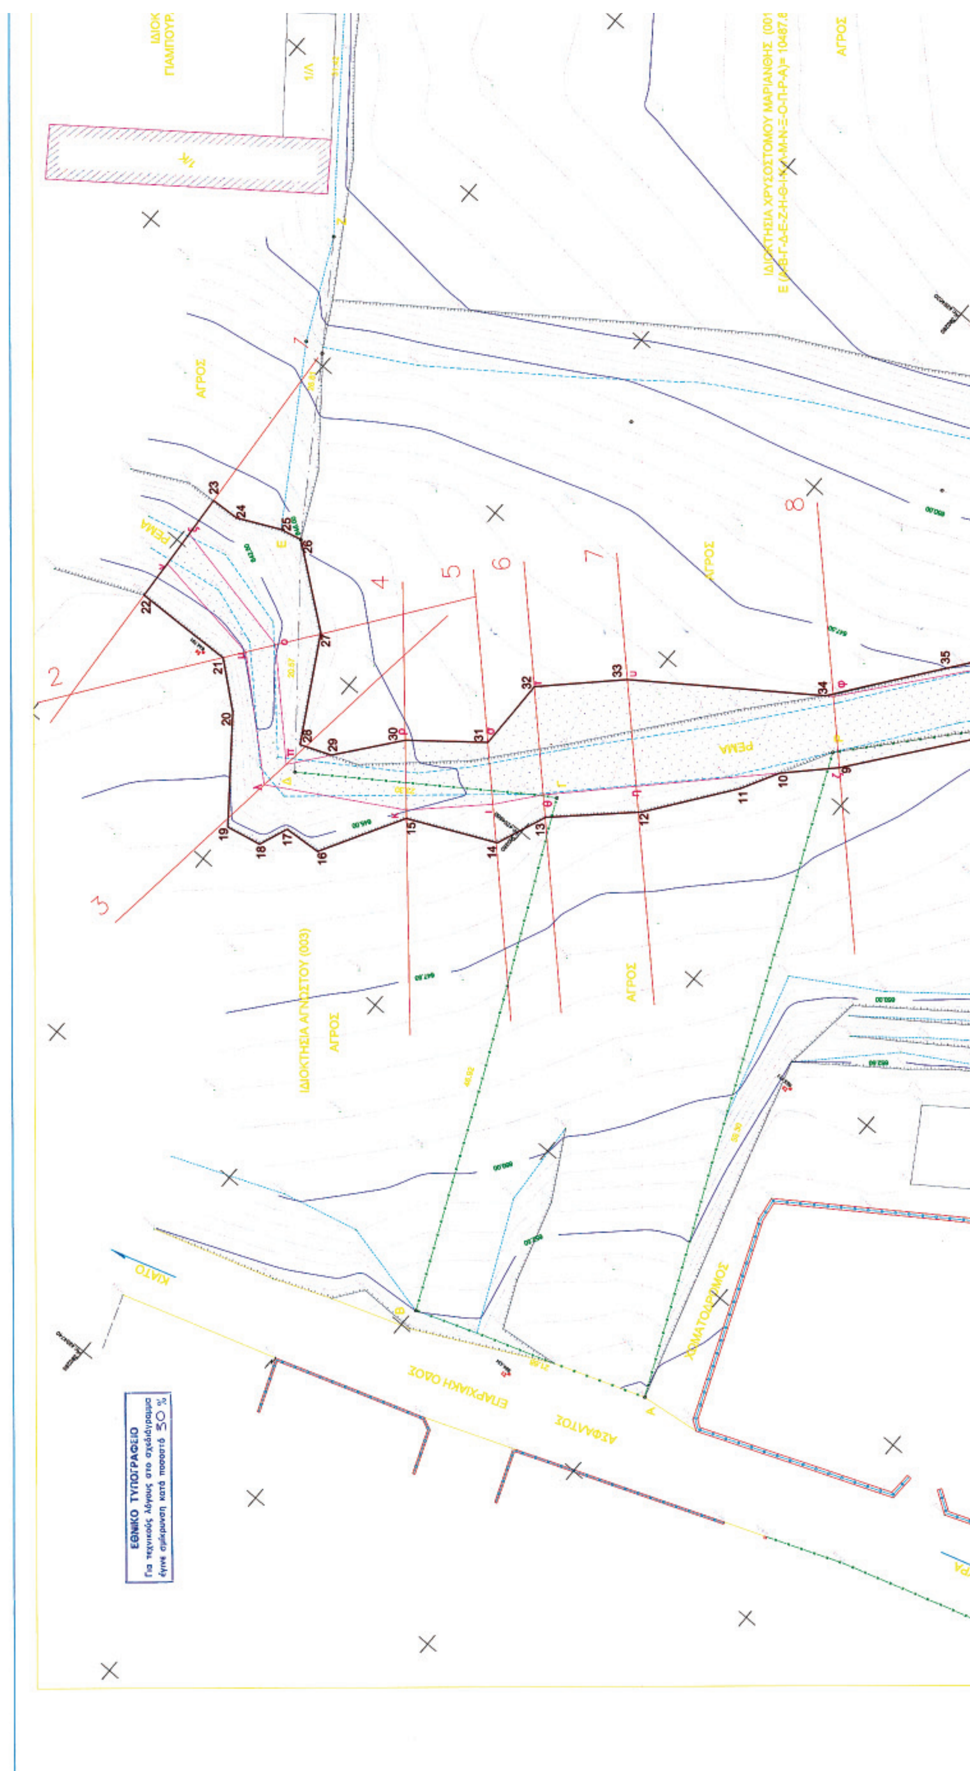

ΑΓΡΟΣ
ΡΕΜΑ
ΙΔΙΟΚΤΗΣΙΑ ΑΓΝΩΣΤΟΥ (003)
ΕΠΑΡΧΙΑΚΗ ΟΔΟΣ
ΑΣΦΑΛΤΟΣ
ΧΩΜΑΤΟΔΡΟΜΟΣ
ΚΑΤΩ
ΕΘΝΙΚΟ ΤΥΠΟΓΡΑΦΕΙΟ
Για τεχνικούς λόγους στο σχεδιάγραμμα
έγινε σμίκρυνση κατά ποσοστό 50 %

ΠΙΝΑΚΑΣ ΣΥΝΤΕΤΑΓΜΕΝΩΝ ΠΟΛΥΓΩΝΙΚΩΝ ΣΗΜΕΙΩΝ			
ΣΤΑΣΗ	Χ	Ψ	Η
Σ1	380249.80	4204717.18	654.434
Σ2	380313.51	4204559.60	658.313
Σ3	380247.24	4204601.87	653.111
Σ4	380311.75	4204606.13	644.791

ΠΙΝΑΚΑΣ ΣΥΝΤΕΤΑΓΜΕΝΩΝ ΚΟΡΥΦΩΝ ΟΙΚΟΠΕΔΟΥ		
ΚΟΡΥΦΗ	Χ	Ψ
Α	380239.40	4204710.97
Β	380259.82	4204718.23
Γ	380279.55	4204675.66
Δ	380298.71	4204688.92
Ε	380311.63	4204672.50
Ζ	380326.63	4204650.69
Η	380345.82	4204625.81
Θ	380356.99	4204610.89
Ι	380307.87	4204560.76
Κ	380291.55	4204539.43
Λ	380290.27	4204540.65
Μ	380278.48	4204556.75
Ν	380268.87	4204571.85
Ξ	380249.76	4204602.39
Ο	380239.01	4204616.30
Π	380233.06	4204622.82
Ρ	380263.59	4204656.83

ΠΙΝΑΚΑΣ ΣΥΝΤΕΤΑΓΜΕΝΩΝ ΟΡΙΟΓΡΑΜΜΗΣ ΡΕΜΑΤΟΣ		
ΚΟΡΥΦΗ	Χ	Ψ
α	380222.37	4204601.81
β	380219.13	4204608.35
γ	380229.38	4204617.84
δ	380238.08	4204630.93
ε	380249.21	4204640.54
ζ	380262.27	4204657.48
η	380274.87	4204670.33
θ	380280.66	4204676.22
ι	380283.58	4204679.75
κ	380289.82	4204685.89
λ	380300.08	4204691.52
μ	380308.89	4204683.65
[illegible]	[illegible]	[illegible]

ΠΙΝΑΚΑΣ ΣΥΝΤΕΤΑΓΜΕΝΩΝ ΟΡΙΟΓΡΑΜΜΗΣ ΡΕΜΑΤΟΣ ΣΥΜΦΩΝΑ ΜΕ ΤΗΝ ΤΟΠΟΓΡΑΦΙΚΗ ΑΠΟΤΥΠΩΣΗ		
ΚΟΡΥΦΗ	Χ	Ψ
1	380218,78	4204609,14
2	380221,38	4204610,43
3	380224,67	4204613,48
4	380228,11	4204618,91
5	380232,29	4204627,22
6	380238,88	4204630,93
7	380249,14	4204640,60
8	380249,86	4204641,39
9	380262,27	4204657,48
10	380265,98	4204661,26
11	380267,25	4204664,56
12	380273,84	4204671,77
13	380279,22	4204677,63
14	380281,81	4204682,09
15	380288,55	4204685,67

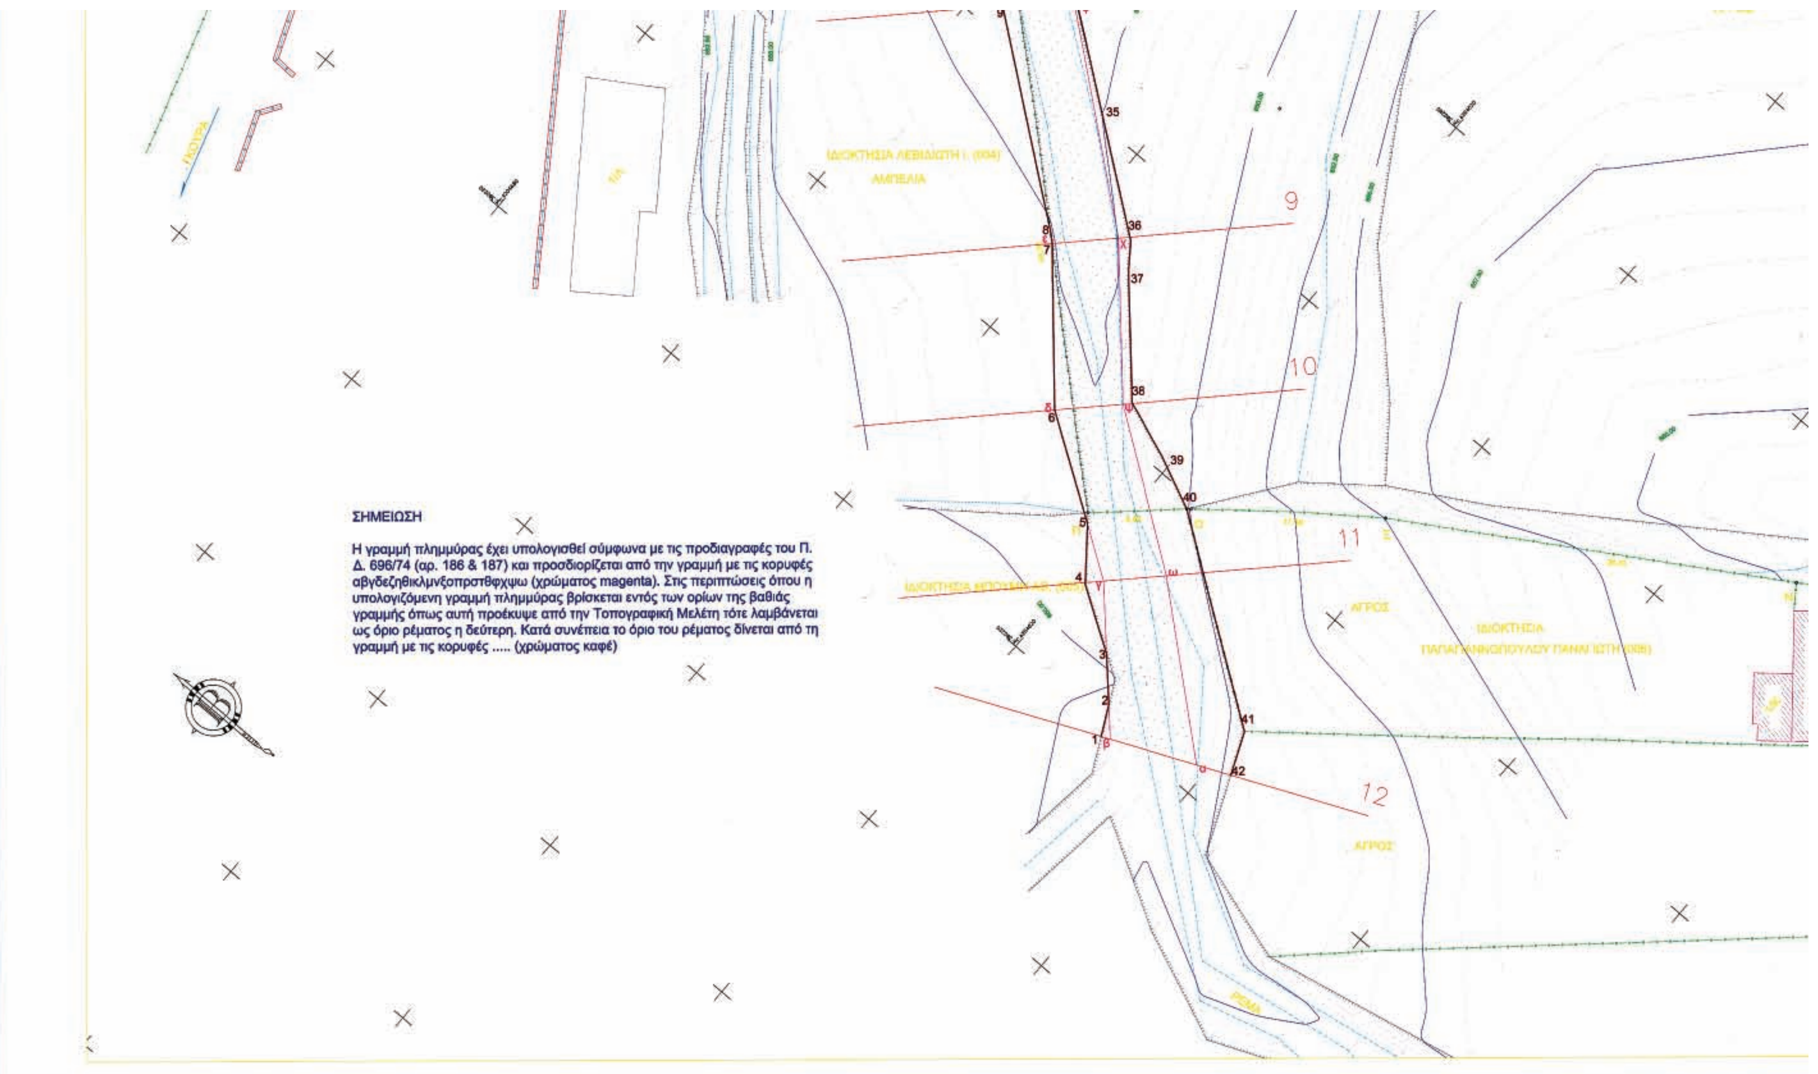
ΣΗΜΕΙΩΣΗ
Η γραμμή πλημμύρας έχει υπολογισθεί σύμφωνα με τις προδιαγραφές του Π. Δ. 696/74 (αρ. 186 & 187) και προσδιορίζεται από την γραμμή με τις κορυφές αβγδεζηθικλμνξοπρστθφχψω (χρώματος magenta). Στις περιπτώσεις όπου η υπολογιζόμενη γραμμή πλημμύρας βρίσκεται εντός των ορίων της βαθιάς γραμμής όπως αυτή προέκυψε από την Τοπογραφική Μελέτη τότε λαμβάνεται ως όριο ρέματος η δεύτερη. Κατά συνέπεια το όριο του ρέματος δίνεται από τη γραμμή με τις κορυφές ..... (χρώματος καφέ)
ΑΜΠΕΛΙΑ
ΑΓΡΟΣ
ΑΓΡΟΣ
ΡΕΜΑ
9
10
11
12

Κ	[illegible]	[illegible]
Λ	380290.27	4204540.65
Μ	380278.48	4204556.75
Ν	380268.87	4204571.05
Ξ	380249.76	4204602.39
Ο	380239.01	4204616.30
Π	380233.06	4204622.82
Ρ	380263.59	4204656.83

ΠΙΝΑΚΑΣ ΣΥΝΤΕΤΑΓΜΕΝΩΝ ΟΡΙΟΓΡΑΜΜΗΣ ΡΕΜΑΤΟΣ

ΚΟΡΥΦΗ	Χ	Ψ
α	380222.37	4204601.81
β	380219.13	4204608.35
γ	380229.38	4204617.84
δ	380238.08	4204630.93
ε	380249.21	4204640.54
ζ	380262.27	4204657.48
η	380274.87	4204670.33
θ	380288.66	4204676.22
ι	380293.50	4204679.75
κ	380299.02	4204685.09
λ	380308.08	4204691.52
μ	380308.89	4204683.65
ν	380319.28	4204682.17
ξ	380319.58	4204678.91
ο	380307.30	4204681.46
π	380299.76	4204680.89
ρ	380293.09	4204680.44
σ	380287.39	4204675.86
τ	380287.40	4204669.50
υ	380281.54	4204663.67
φ	380266.71	4204653.84
χ	380253.30	4204636.45
ψ	380242.36	4204626.66
ω	380233.37	4204613.87

ΠΙΝΑΚΑΣ ΣΥΝΤΕΤΑΓΜΕΝΩΝ ΟΡΙΟΓΡΑΜΜΗΣ ΡΕΜΑΤΟΣ ΣΥΜΦΩΝΑ ΜΕ ΤΗΝ ΤΟΠΟΓΡΑΦΙΚΗ ΑΠΟΤΥΠΩΣΗ

ΚΟΡΥΦΗ	Χ	Ψ
1	380218,78	4204609,14
2	380221,38	4204610,43
3	380224,67	4204613,48
4	380226,11	4204619,51
5	380232,29	4204627,22
6	380238,88	4204638,93
7	380249,14	4204640,69
8	380249,86	4204641,39
9	380262,27	4204657,48
10	380265,98	4204661,26
11	380267,75	4204664,56
12	380273,84	4204671,77
13	380279,22	4204677,63
14	380281,81	4204682,09
15	380288,55	4204685,67
16	380292,67	4204692,95
17	380295,98	4204693,22
18	380297,80	4204695,80
19	380300,13	4204696,46
20	380306,37	4204688,44
21	380310,11	4204685,37
22	380319,84	4204685,64
23	380319,74	4204675,38
24	380317,21	4204675,13
25	380313,524	4204673,35
26	380311,626	4204672,904
27	380304,948	4204678,044
28	380299,942	4204686,772
29	380297,238	4204685,898
30	380293,093	4204680,444
31	380287,392	4204675,864
32	380287,397	4204669,499
33	380281,538	4204663,873
34	380267,288	4204653,453
35	380260,686	4204644,506
36	380253,846	4204635,5
37	380251,583	4204630,813
38	380242,935	4204626,326
39	380241,874	4204620,854
40	380239,851	4204616,384
41	380227,37	4204599,701
42	380223,648	4204598,112

ΚΤΗΜΑΤΟΛΟΓΙΚΟΣ ΠΙΝΑΚΑΣ ΙΔΙΟΚΤΗΤΩΝ

Α/Α	ΟΝΟΜΑ ΙΔΙΟΚΤΗΤΗ	ΟΝΟΜΑ ΠΑΤΡΟΣ ή ΣΥΖΥΓΟΥ	ΔΙΕΥΘΥΝΣΗ ΚΑΤΟΙΚΙΑΣ
001	ΧΡΥΣΟΣΤΟΜΟΥ ΜΑΡΙΑΝΘΗ		
002	ΓΙΑΜΠΟΥΡΑΝΗΣ ΓΕΩΡΓΙΟΣ		
003	ΑΓΝΩΣΤΟΣ		
004	ΛΕΘΙΩΤΗΣ Ι.		
005	ΜΠΟΥΜΗΣ ΑΘ.		
006	ΠΑΠΑΓΙΑΝΝΟΠΟΥΛΟΣ ΠΑΝΑΓΙΩΤΗΣ		

ΠΑΡΑΤΗΡΗΣΕΙΣ

1. Η σύνταξη, η απόδοση του διαγράμματος καθώς και οι υπολογισμοί έγιναν με αναλυτικό τρόπο από ορθογώνιες συντεταγμένες.
2. Η σύνδεση του συστήματος συντεταγμένων στο ΕΓΣΑ 87 (κ=0.9997) έγινε με τη χρήση ζεύγους δεκτών GPS, ακρίβειας 5mm + 0.5 ppm και εξάρτηση από το τριγωνομετρικό 238126 στη θέση Λυσουριά , IV τάξης της Γ.Υ.Σ.
3. Τα όρια των ιδιοκτησιών υποδείχθηκαν από τον ιδιοκτήτη.

ΙΔΙΟΚΤΗΣΙΑ ΧΡΥΣΟΣΤΟΜΟΥ ΜΑΡΙΑΝΘΗΣ (Α-Β-Γ-Δ-Ε-Ζ-Η-Θ-Ι-Κ-Λ-Μ-Ν-Ξ-Ο-Π-Ρ-Α)

ΠΛΕΥΡΕΣ: ΑΒ=21.68μ., ΒΓ=46.92μ., ΓΔ=23.30μ., ΔΕ=20.57μ., ΕΖ=26.81μ., ΖΗ=31.42μ., ΗΘ=18.64μ., ΘΙ=70.19μ., ΙΚ=26.86μ., ΚΛ=1.77μ., ΛΜ=19.95μ., ΜΝ=17.24μ., ΝΞ=36.70μ., ΞΟ=17.58μ., ΟΠ=8.83μ., ΠΡ=45.70μ., ΡΑ=59.30μ.
ΕΜΒΑΔΟΝ: Ε=10487.80μ2.

ΟΡΟΙ ΔΟΜΗΣΗΣ (ΠΔ της 24.4.85, ΦΕΚ 181Δ & η 7061/12-12-85 Απόφαση Νομάρχη)

- Αρτιότητα: Ε=500μ2 (κατά παρέκκλιση άρτια τα προυφιστάμενα της δημοσίευσης του παρόντος με ότι εμβαδό έχουν).
- Δόμηση :
  - 0 - 100 σ.δ. 1.8μ2
  - 100 - 200 σ.δ. 0.8μ2
  - 200 - 300 σ.δ. 0.8μ2
  - >300 σ.δ. 0.4μ2 & μέχρι 400μ2
- Κάλυψη: 70%
- Μέγιστο Υψος: 7.50μ. +2.00μ. για στέγη
- Απόσταση από όρια: 0 ή 2.50μ.

ΔΗΛΩΣΗ ν.651/77 και 1337/83

Ο υπογράφων Πολιτικός Μηχανικός Παπαδόπουλος Νικόλαος δηλώνω ότι η ιδιοκτησία με στοιχεία Α-Β-Γ-Δ-Ε-Ζ-Η-Θ-Ι-Κ-Λ-Μ-Ν-Ξ-Ο-Π-Ρ-Α και εμβαδού Ε=10487.80 μ2 βρίσκεται εντός των ορίων του οικισμού Σούλι Ν.Κορινθίας και είναι άρτιο και οικοδομήσιμο σύμφωνα με τις ισχύουσες πολεοδομικές διατάξεις.

Μάϊος 2006
Ο Δηλών Μηχανικός

Θεωρήθηκε
Κόρινθος 28/9/2006
Ο Επιβλέπων
Ι. Μανιάς
Τοπ. Μηχανικός

Θεωρήθηκε
Κόρινθος 28/9/2006
Ο Δ/ντής Τεχν. Υπηρ.

ΜΕΛΕΤΗ ΟΡΙΟΘΕΤΗΣΗΣ ΥΔΑΤΟΡΕΜΑΤΟΣ
ΕΝΤΟΣ ΙΔΙΟΚΤΗΣΙΑΣ ΧΡΥΣΟΣΤΟΜΟΥ ΜΑΡΙΑΝΘΗΣ
ΣΤΟ ΣΟΥΛΙ Ν. ΚΟΡΙΝΘΙΑΣ

Το παρόν συνοδεύει την αριθ. ... απόφαση Γεν. Γραμ. Περιφέρειας Πελοποννήσου

ΤΟΠΟΓΡΑΦΙΚΗ ΜΕΛΕΤΗ

ΜΕΛΕΤΗΤΗΣ :
ΝΙΚΟΛΑΟΣ ΠΑΠΑΔΟΠΟΥΛΟΣ, Πολιτικός Μηχανικός

ΤΟΠΟΓΡΑΦΙΚΟ ΔΙΑΓΡΑΜΜΑ

Ο ΜΕΛΕΤΗΤΗΣ
ΝΙΚΟΛΑΟΣ ΠΑΠΑΔΟΠΟΥΛΟΣ, Πολιτικός Μηχανικός

Ημερομηνία : ΜΑΪΟΣ 2006
Κλίμακα : 1:200
Σχέδιο : ΤΔ-1

ΔΗΜΟΤΙΚΗ ΟΔΟΣ ΠΛΑΤΟΥΣ 4.00Μ.

ΤΣΙΜΕΝΤΟΔΡΟΜΟΣ